








Légende

-  Conduite d'eau potable
-  Raccordement d'eau potable
-  Désaffecté
-  Projeté
-  Borne hydrante
-  Vanne

Dossier technique 6014

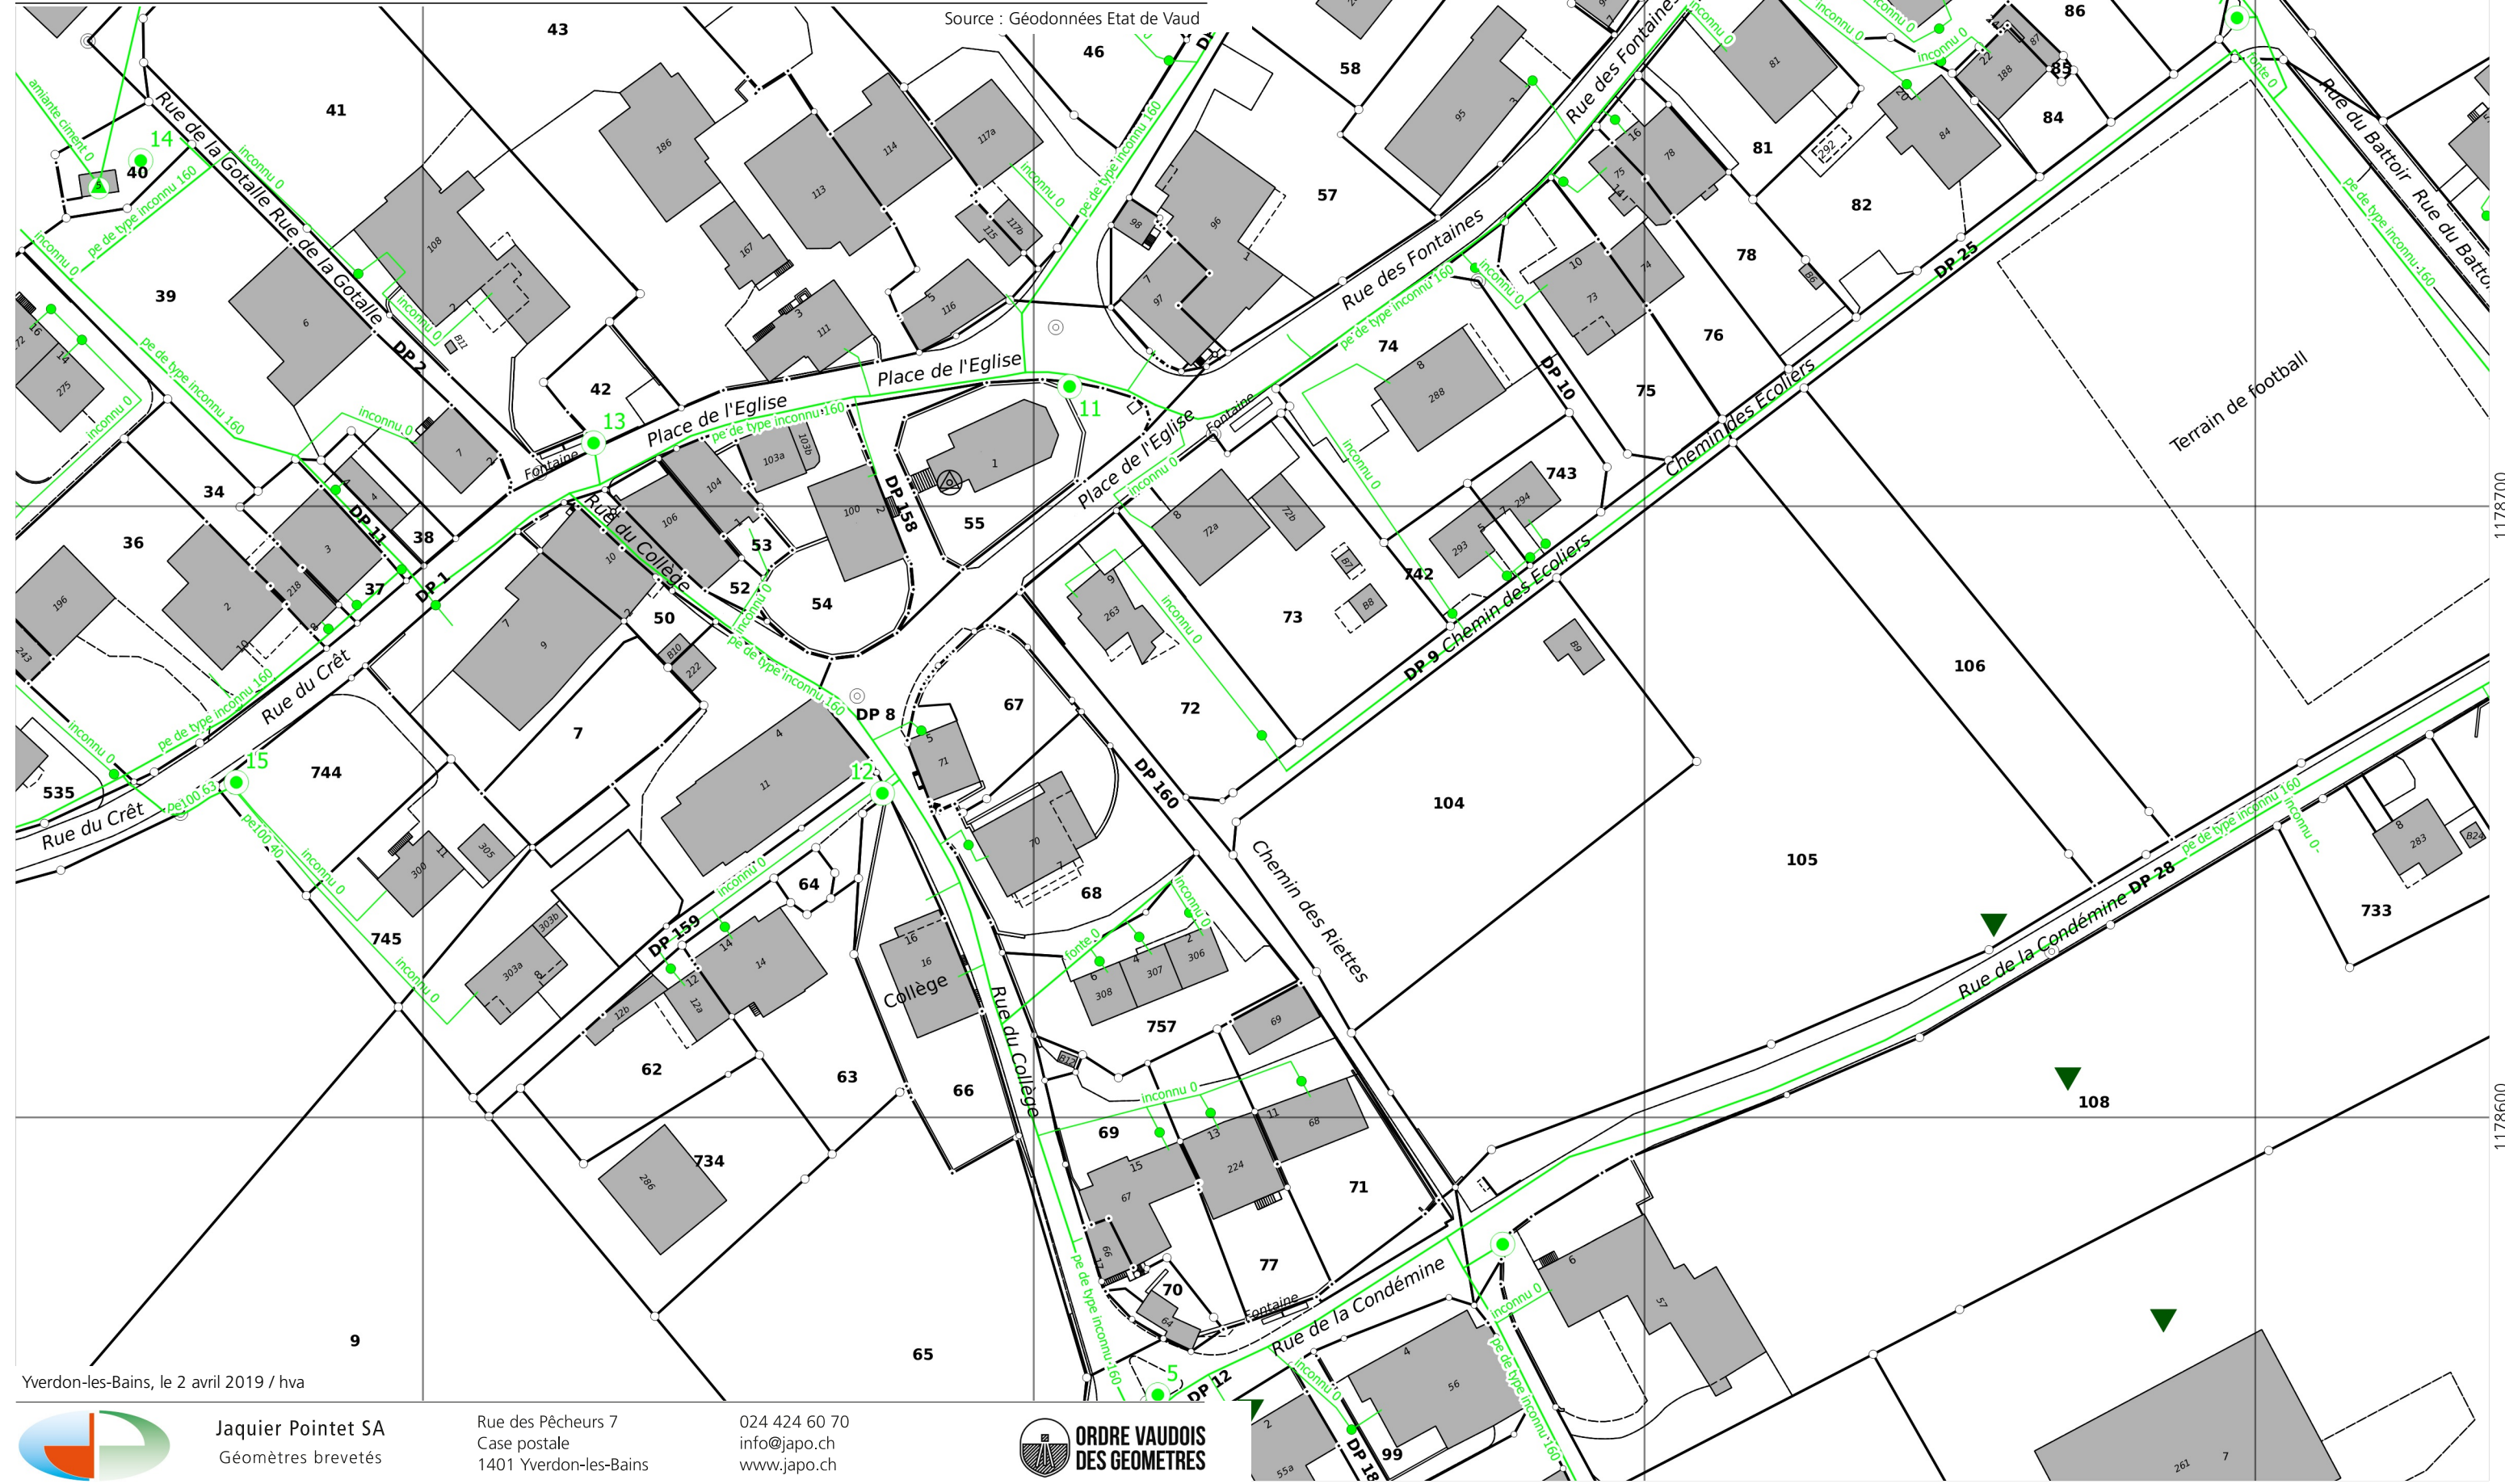

Source : Géodonnées Etat de Vaud

