Légende:

- Voies
- Electricité (caniveaux), télécommunications
- Gaz
- Chauffage
- Eau potable
- Eaux usées
- Eaux claires
- Autres (installations de tiers)
- Limite de bien-fonds CFF

SBB CFF FFS

Lausanne

Cadastre souterrain

Ligne: 100 Km: 0.200

Projets - Engineering - GIS CP 345, 1001 Lausanne

Plan Nr. Exemple_Cad-sout

Index:	Etabli le:	Visa.	Contrôle:	Visa.	Appr.	Visa.
---	21.12.18	Aj	----	----	----	----
a						

Echelle: 1: 500

Format: 420X297
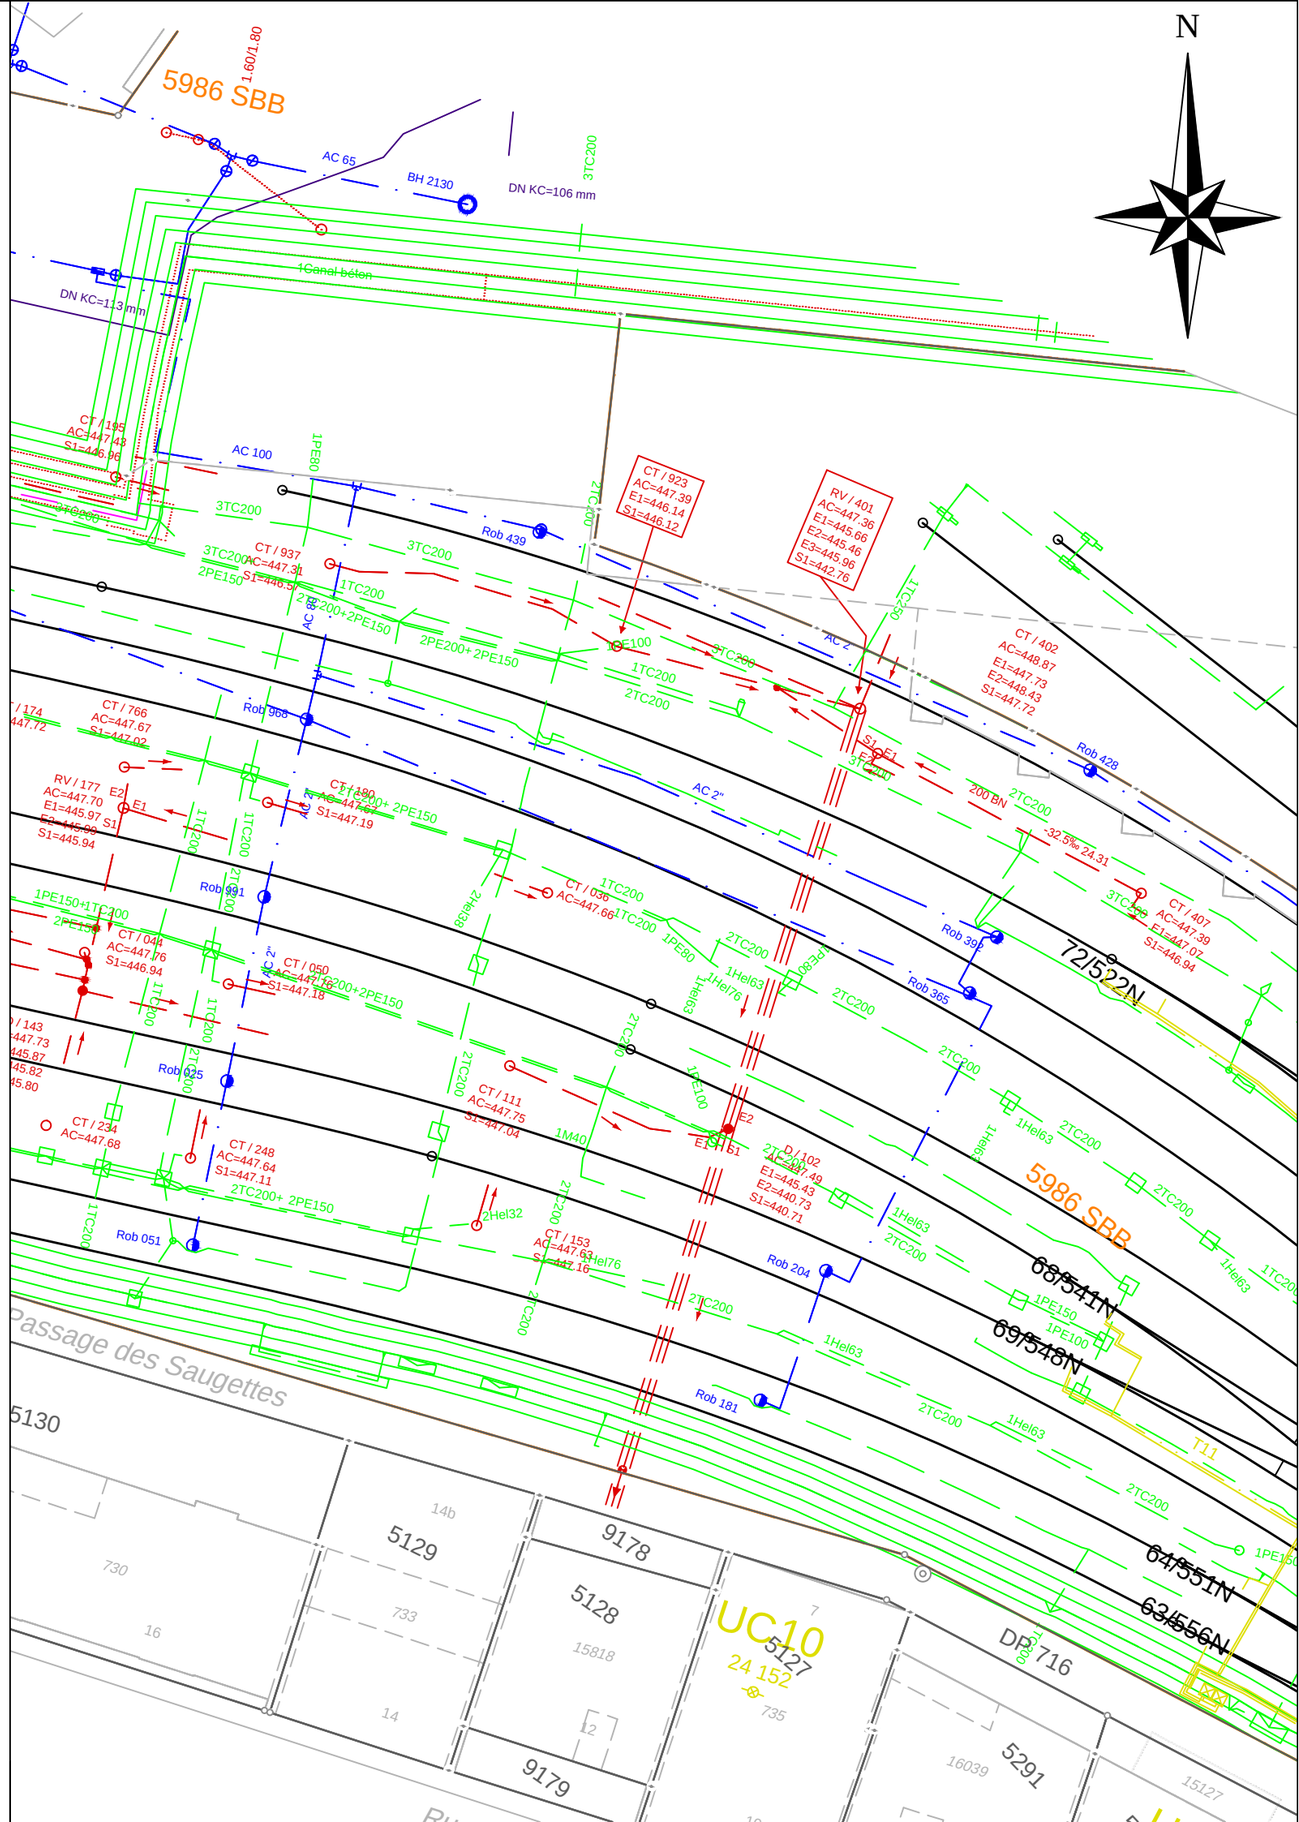
© Tous droits réservés aux CFF.
Il n'y a aucune garantie quand à l'exactitude
et à la position exacte des tracés souterrains.