

COMMUNE DE MATHOD
 Extrait du cadastre souterrain
 Commande asitvd n° 999999
 Echelle 1:1000


Réseau des eaux usées et des eaux claires

Légende

- | | | | |
|---|----------------------------|---|----------------------------|
|  | Chambre de visite E.C. |  | Collecteur unitaire |
|  | Chambre de visite E.U. |  | Collecteur contenu inconnu |
|  | Chambre de visite unitaire |  | Raccordement E.C. |
|  | Chambre de visite inconnu |  | Raccordement E.U. |
|  | Grille E.C. |  | Raccordement unitaire |
|  | Descente de chéneau |  | Désaffecté |
|  | Collecteur E.C. |  | Projeté |
|  | Collecteur E.U. |  | En charge |

Dossier technique 6005

Source : Géodonnées Etat de Vaud

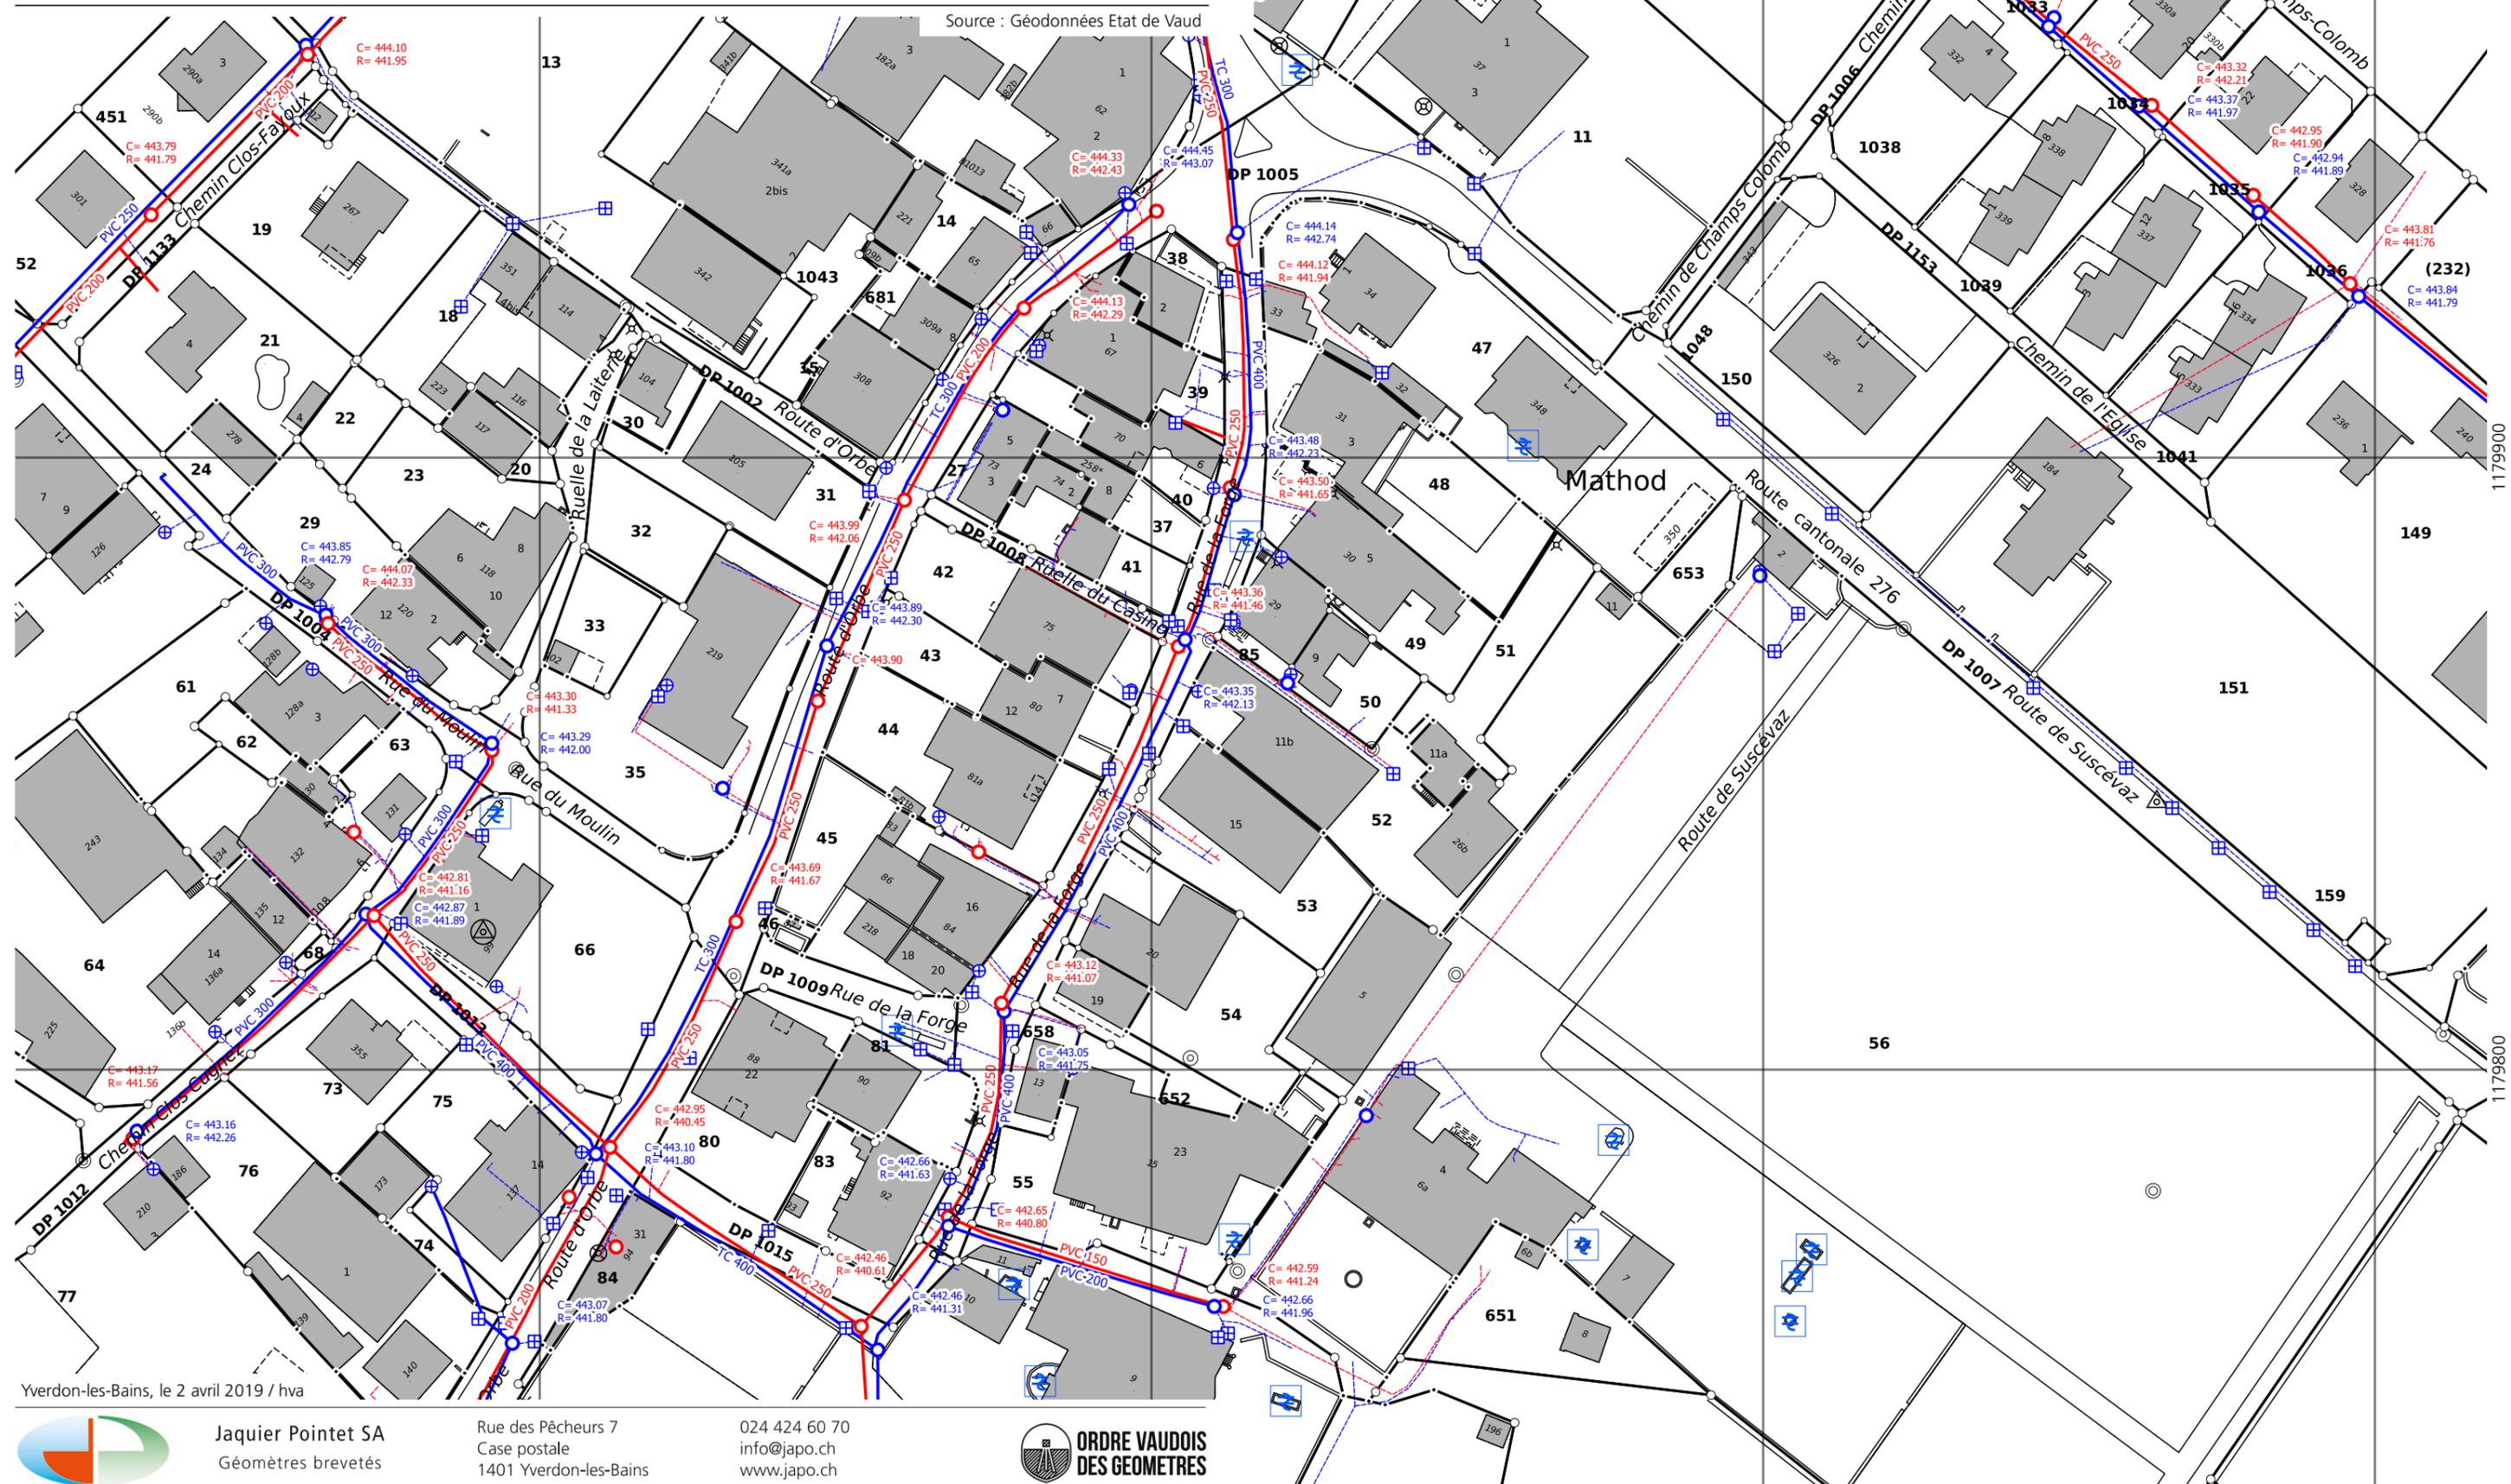

Yverdon-les-Bains, le 2 avril 2019 / hva



Jaquier Pointet SA
 Géomètres brevetés

Rue des Pêcheurs 7
 Case postale
 1401 Yverdon-les-Bains

024 424 60 70
 info@japo.ch
 www.japo.ch



ORDRE VAUDOIS
 DES GEOMETRES

2533400

2533500